




Småbordoppsett festsal -90 personer

90 gjester – 18 enkle småbord a` 5 personer mot scene/lerrett langvegg
+ 6 serveringsbord ved vegg

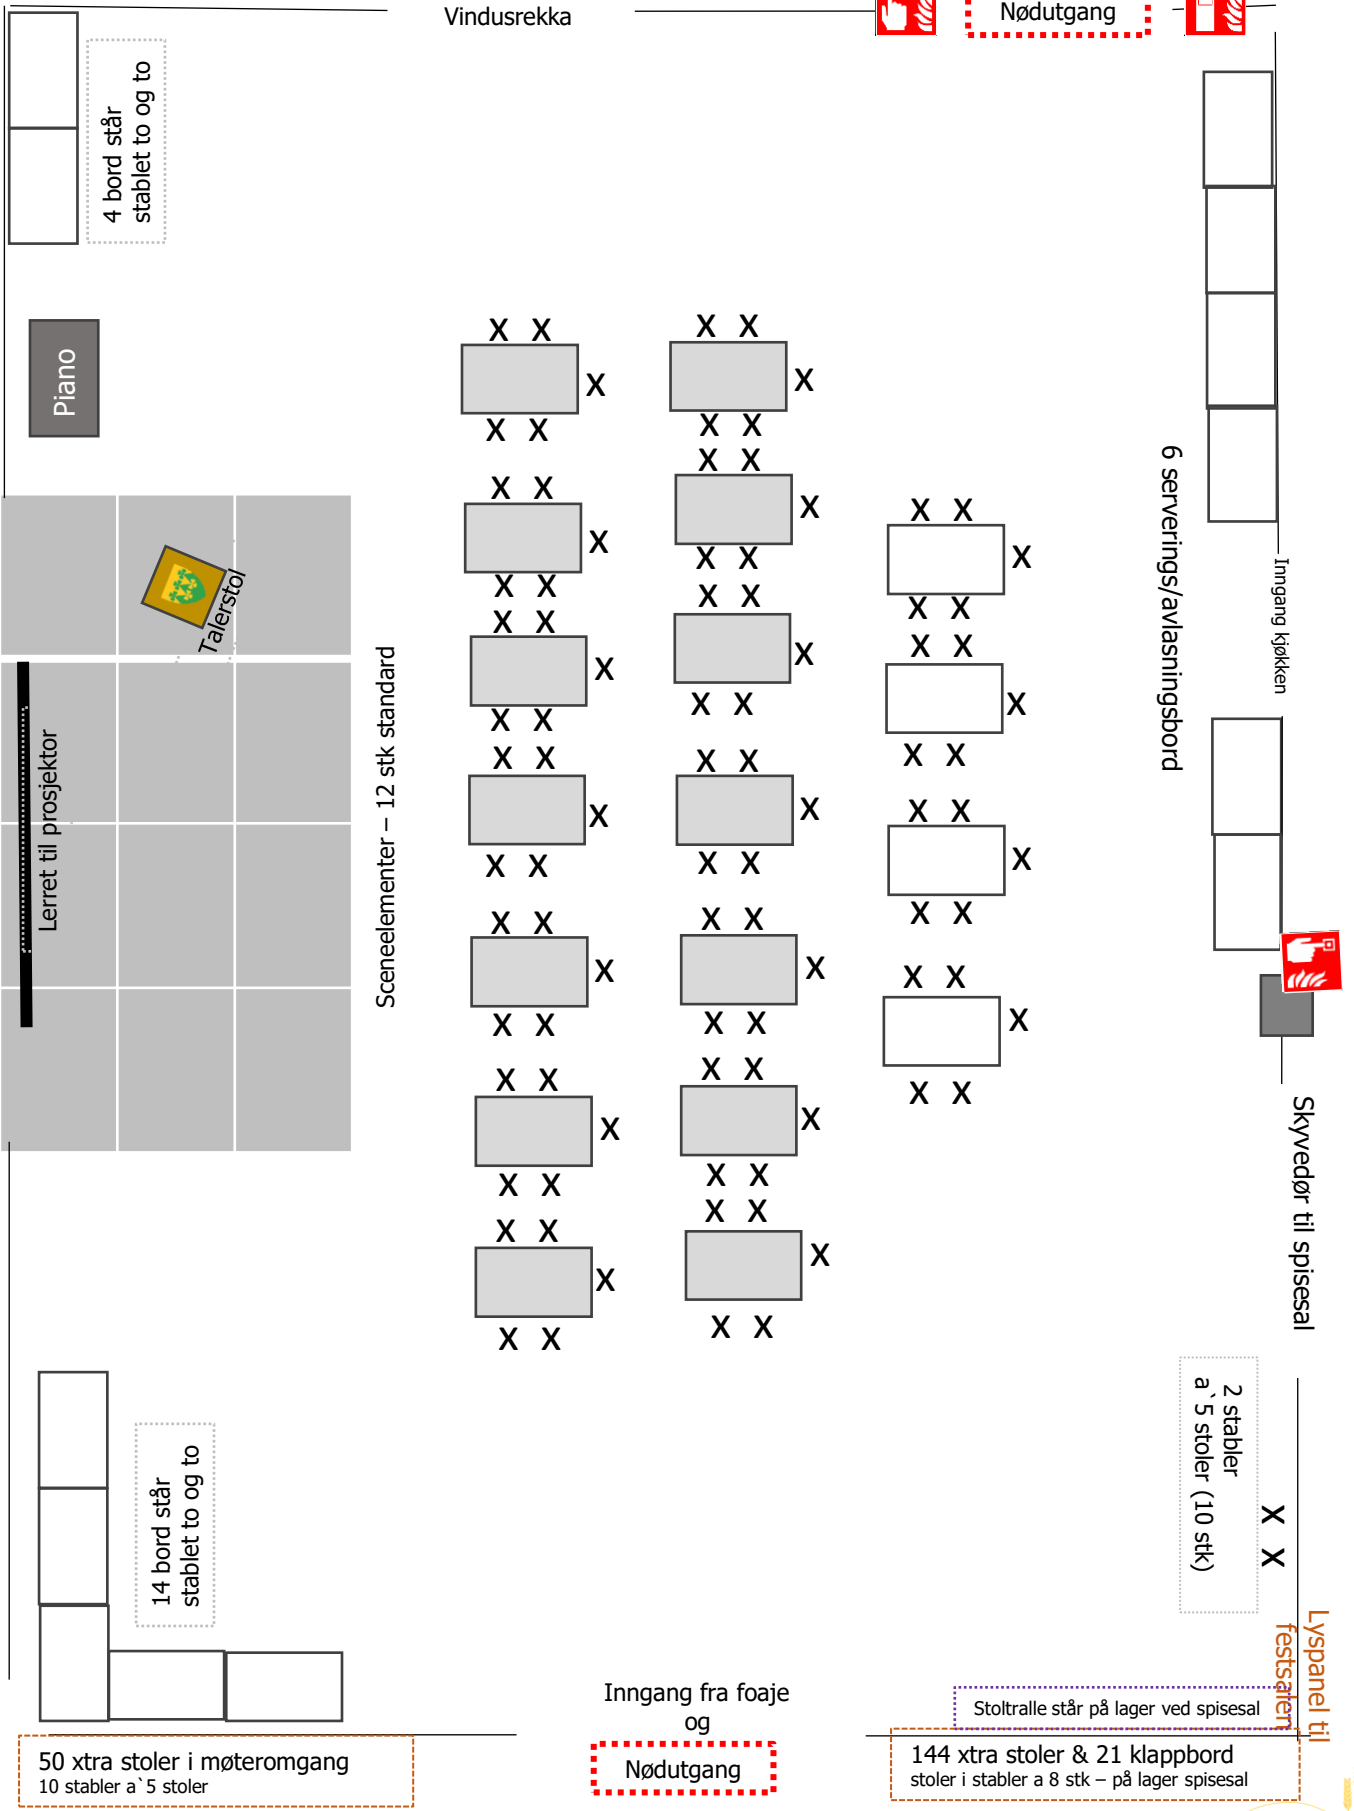

Vindusrekka



Nødutgang



4 bord står
stablet to og to

Piano

Talerstol

Lerret til prosjektor

Sceneclementer – 12 stk standard

6 serverings/avlasningsbord

Inngang kjøkken

Skjvedør til spisesal

14 bord står
stablet to og to

50 xtra stoler i møteromgang
10 stabler a` 5 stoler

Inngang fra foaje
og

Nødutgang

Stoltralle står på lager ved spisesal

144 xtra stoler & 21 klappbord
stoler i stabler a` 8 stk – på lager spisesal

2 stabler
a` 5 stoler (10 stk)

Lyspanel til
festsaalen